

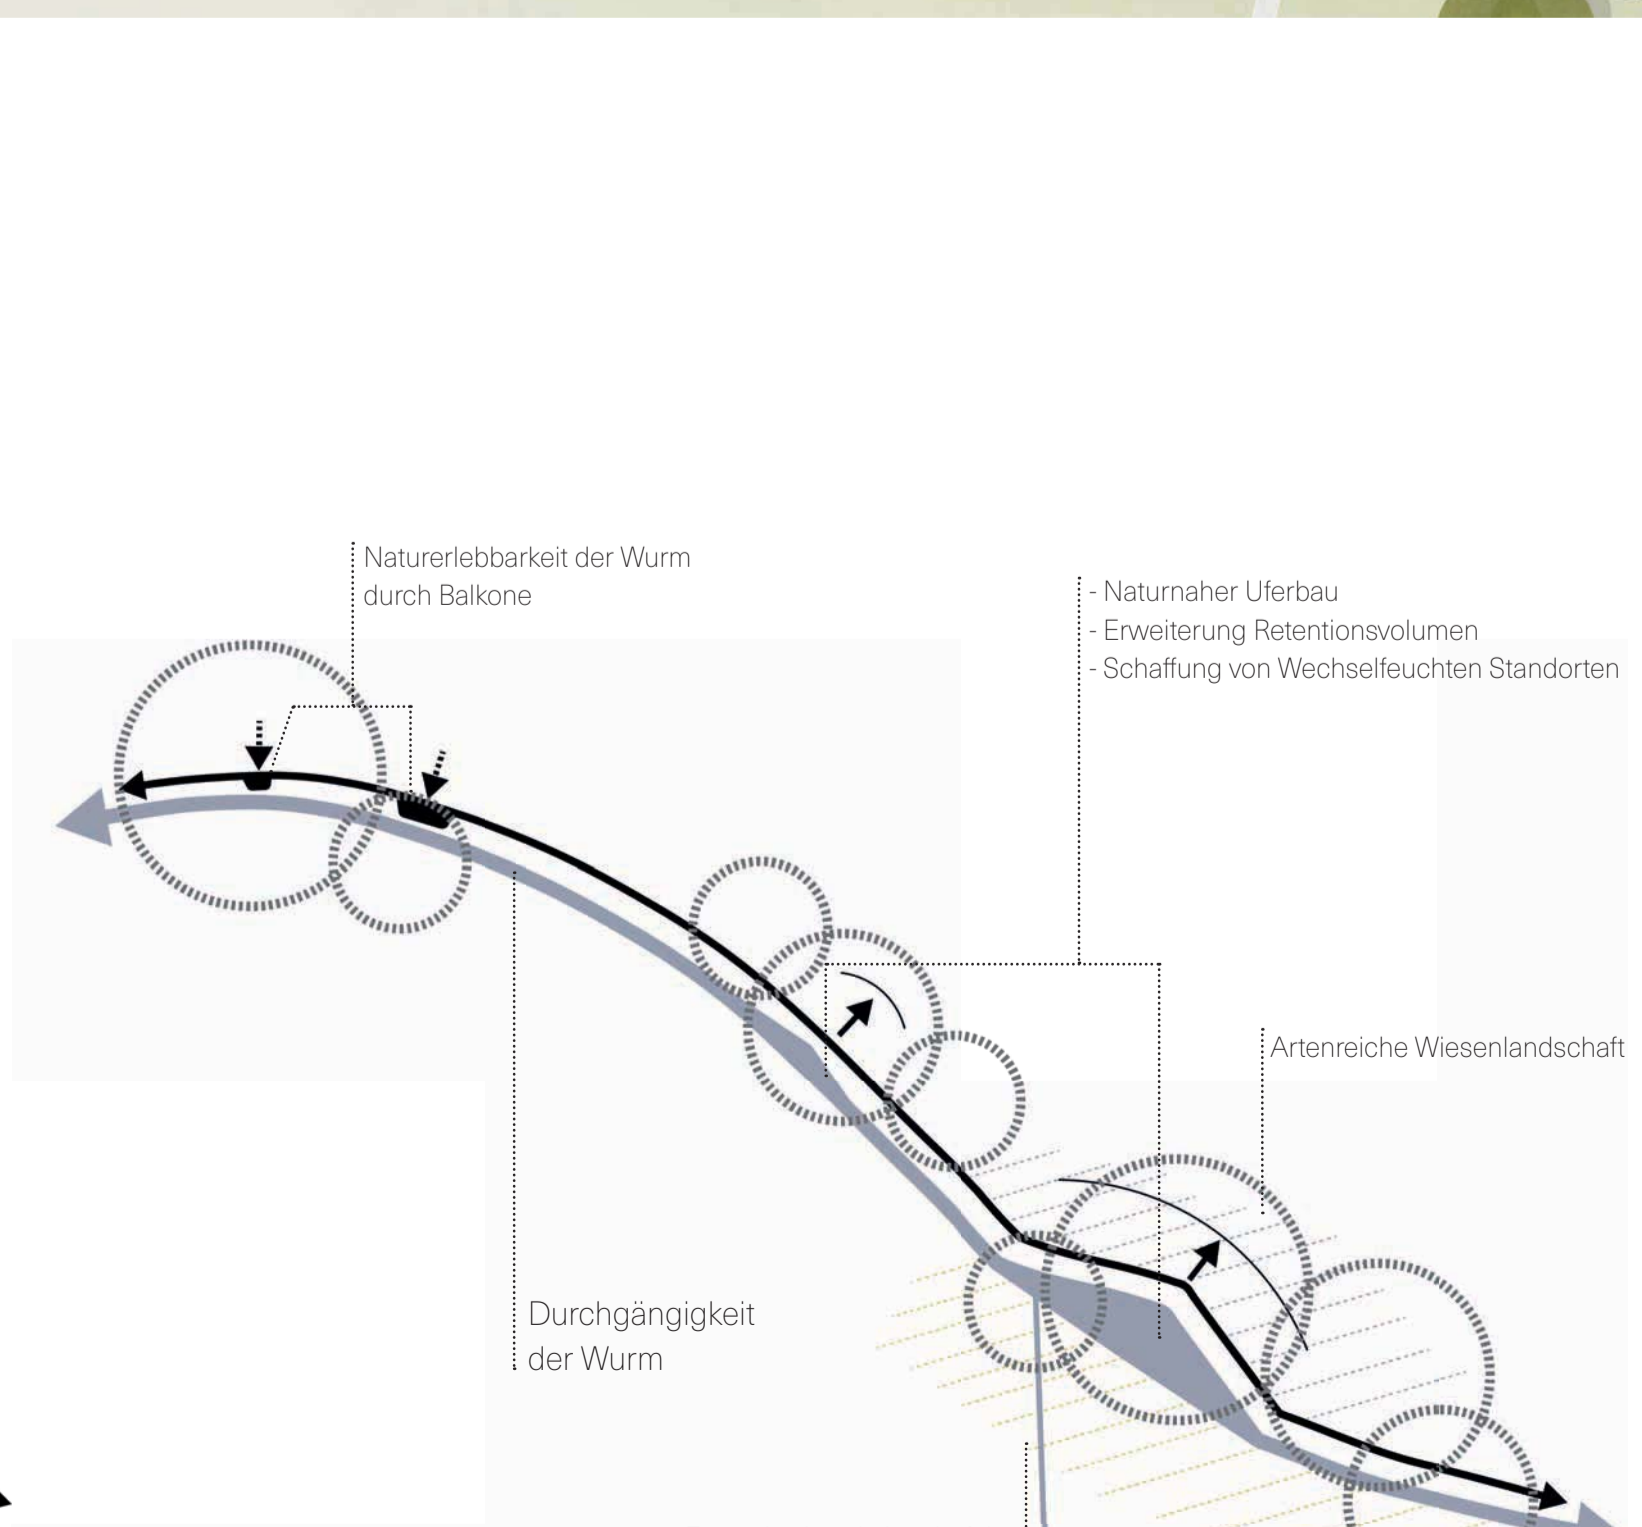


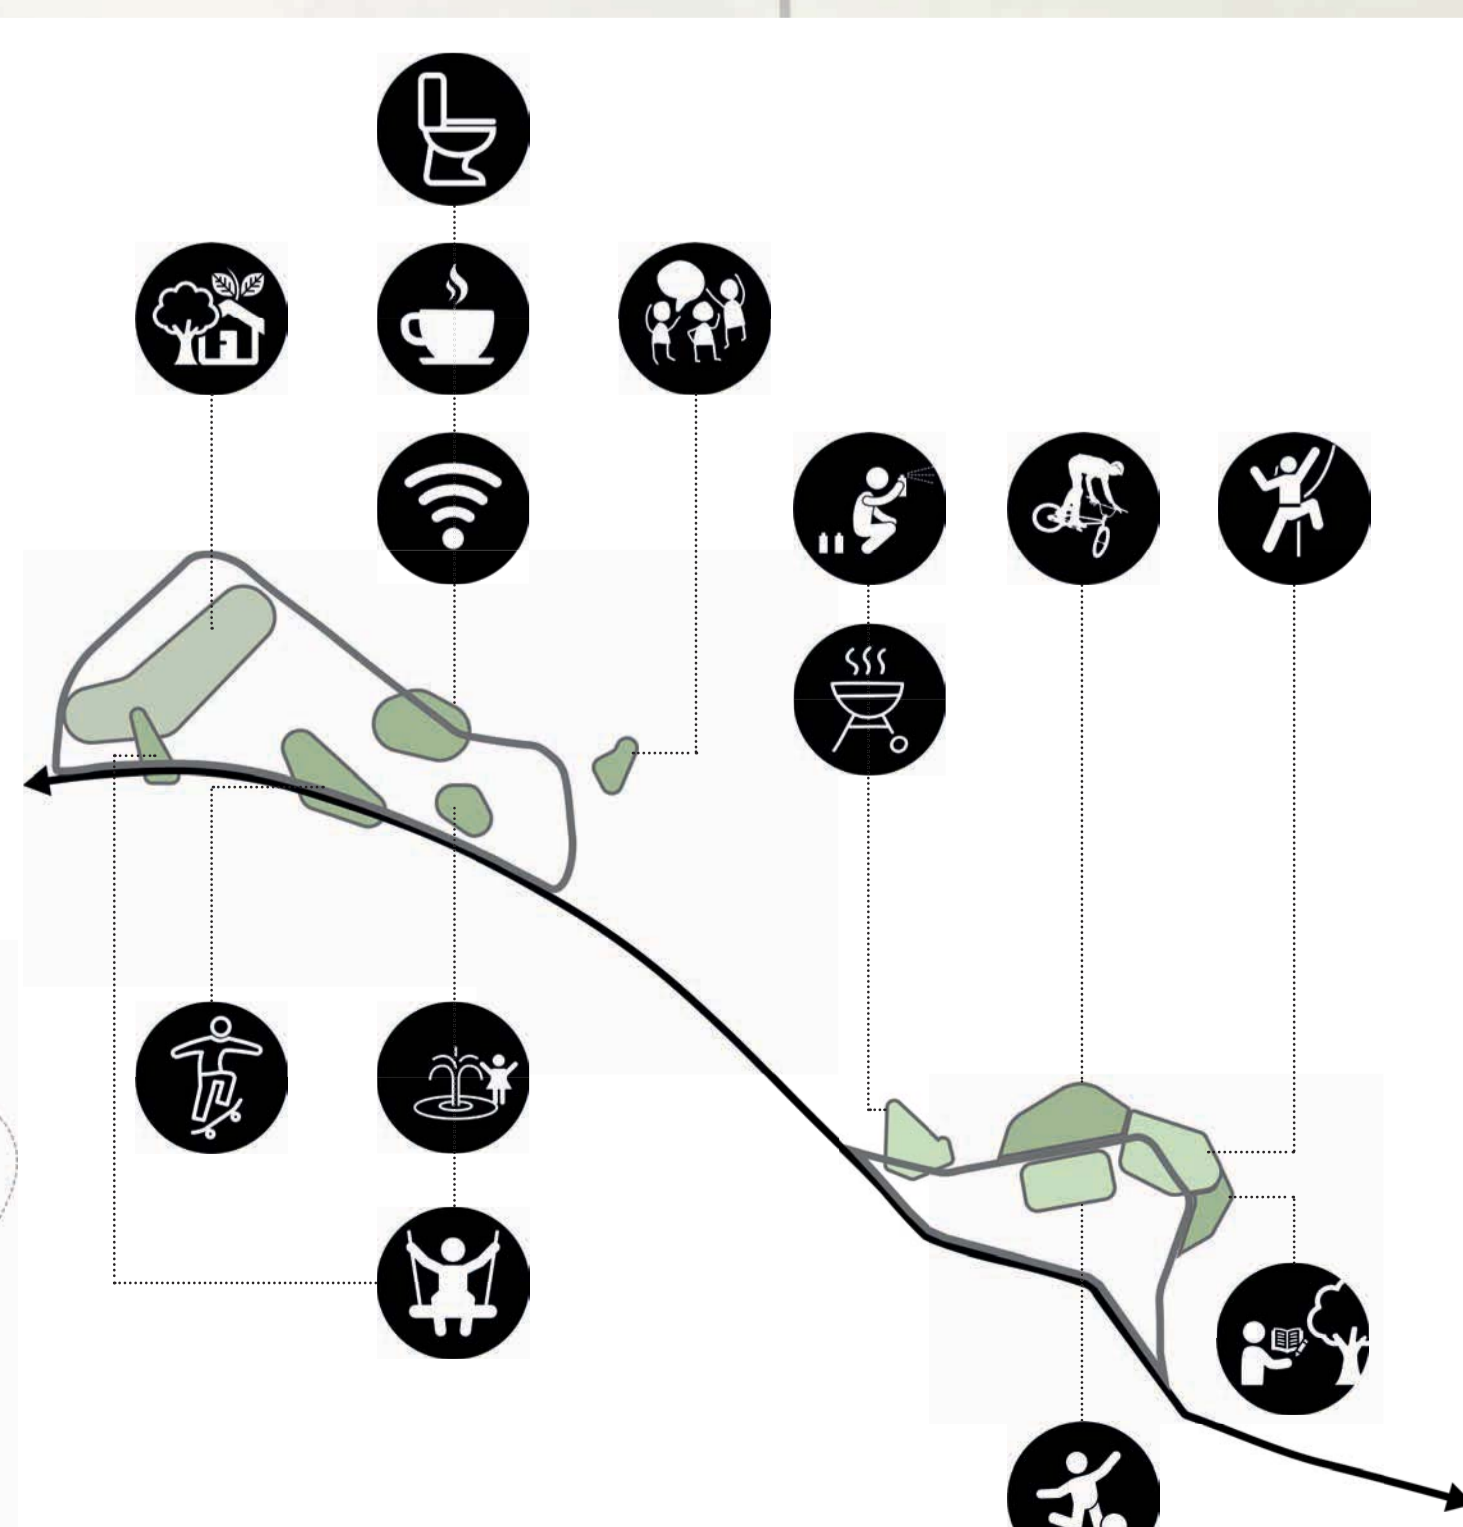

EINER FÜR ALLE Der Freibadpark für Heinsberg-Oberbruch

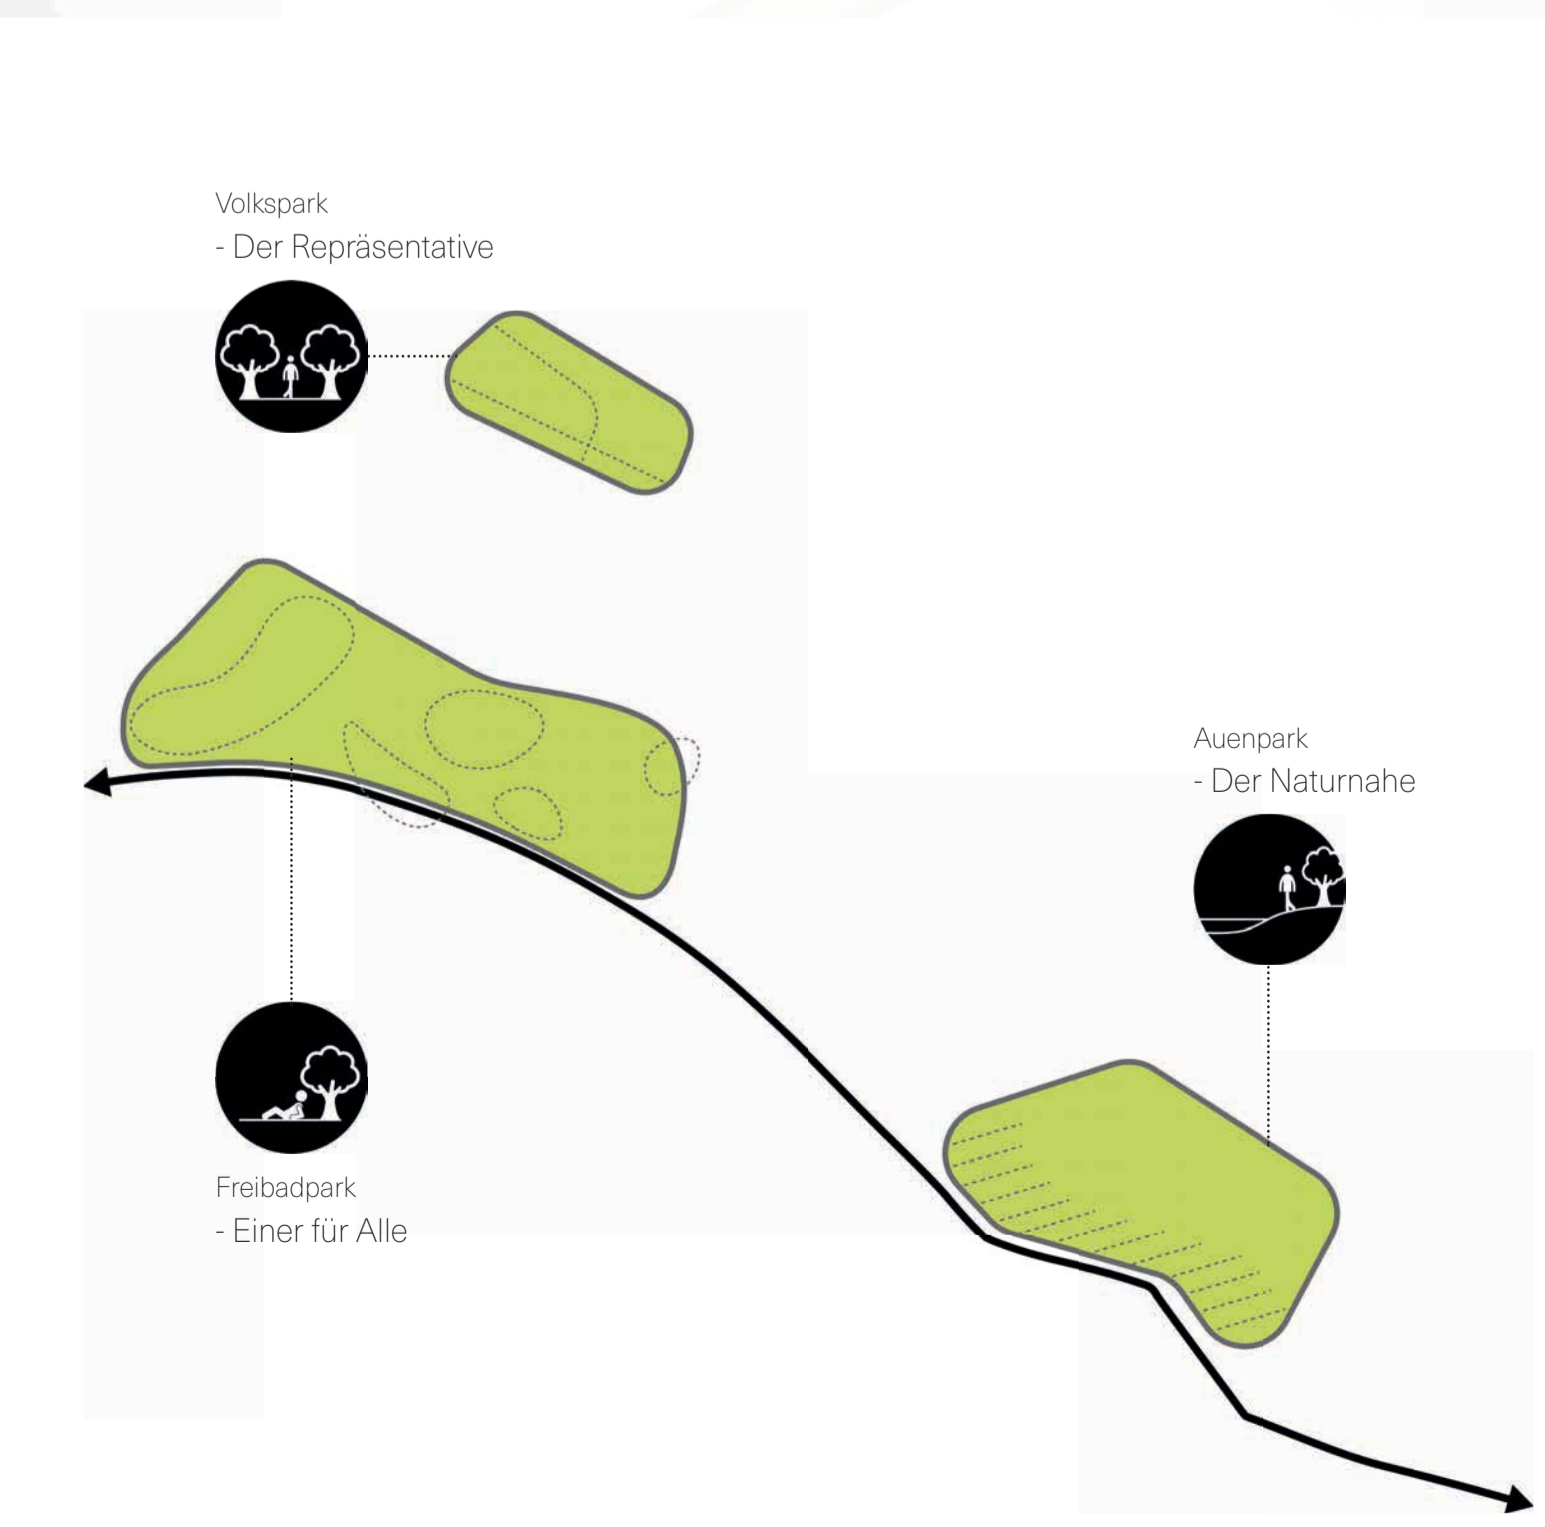

Die Parks und ihre Charaktere
Der bestehende Volkspark, der zukünftige Freibad- und Auenpark bilden ein interessantes Gebilde an Freiräumen. Alle drei Parks haben ihren eigenen Charakter. Der Volkspark ist ein repräsentativer Freiraum. Der Freibadpark wird ein Freiraum für jeden Bürger, egal welchen Alters. Und der Auenpark macht die Nähe der Natur erleb- und erfahrbar. Diese starken Charaktere der Parks ziehen sich durch alle Aspekte der Gestaltung.


Erschließung
Die drei Freiflächen werden durch ein stringenten Wegenetz verbunden. Im Fokus dieses Wegenetzes steht die Verknüpfung des Freibadparks, des Auenparks und der Wurm. So gibt es eine primäre Wegeverbindung entlang der Wurm, die in das übergeordnete Freiraumkonzept einzubinden ist. An diese Verbindung werden die Erschließungen des Freibadparks und des Auenparks angeschlossen.

Nutzung
Die Nutzungsangebote sind das Herzstück der Parks. Diese orientieren sich an den jeweiligen Charaktereigenschaften der Freiräume und den umliegenden Gebäudenutzungen. So zielen die Nutzungen im Freibadpark darauf ab, etwas für jede Alters- und Nutzergruppe anzubieten. Die Nutzungen des Auenparks beziehen sich einerseits auf die angrenzenden Bildungseinrichtungen und andererseits auf die Nähe zur Natur.

Ökologie
Die besondere Lage des Planungsgebietes bietet eine einmalige Möglichkeit der ökologischen Betrachtung. Eine Aufwertung des Gewässernetzes der Wurm im Bereich des Auenparks fördert die standortliche Diversität und steht für eine enorme ökologische Aufwertung. Des Weiteren wird dieser neu geschaffene Bezug zur Natur gestalterisch aufgegriffen und erlebbar gemacht.



Perspektive Freibad-Insel
Blick Richtung Süd-Osten

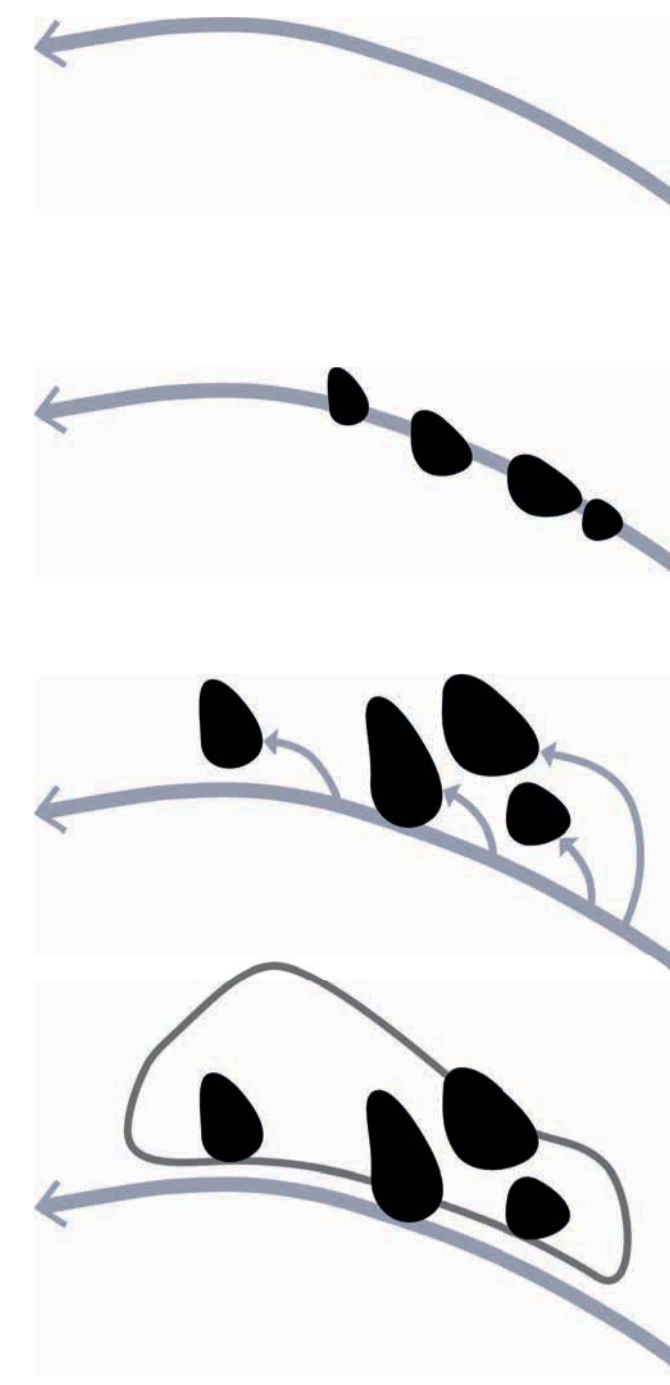


Gestaltungsidee Freibadpark


- 1 Die Wurm als prägendes Element des Ortes wird als Grundlage für die Gestaltung des Freibadparks gesehen.
- 2 Es ist davon auszugehen, dass die Wurm vor der Begrädigung stärker raumprägend war als heutzutage.
- 3 Dieser Gedanke wird aufgegriffen. So entsteht die Gestaltung, aus der Idee der mitgeführten Kiesel der Wurm.
- 4 Diese Kiesel sind als Inseln mit verschiedenen Nutzungsschwerpunkten ausgebildet. Ein starker Rahmen fasst den gesamten Park und hält die verschiedenen Nutzungseineln zusammen.



Lageplan
M 1:500

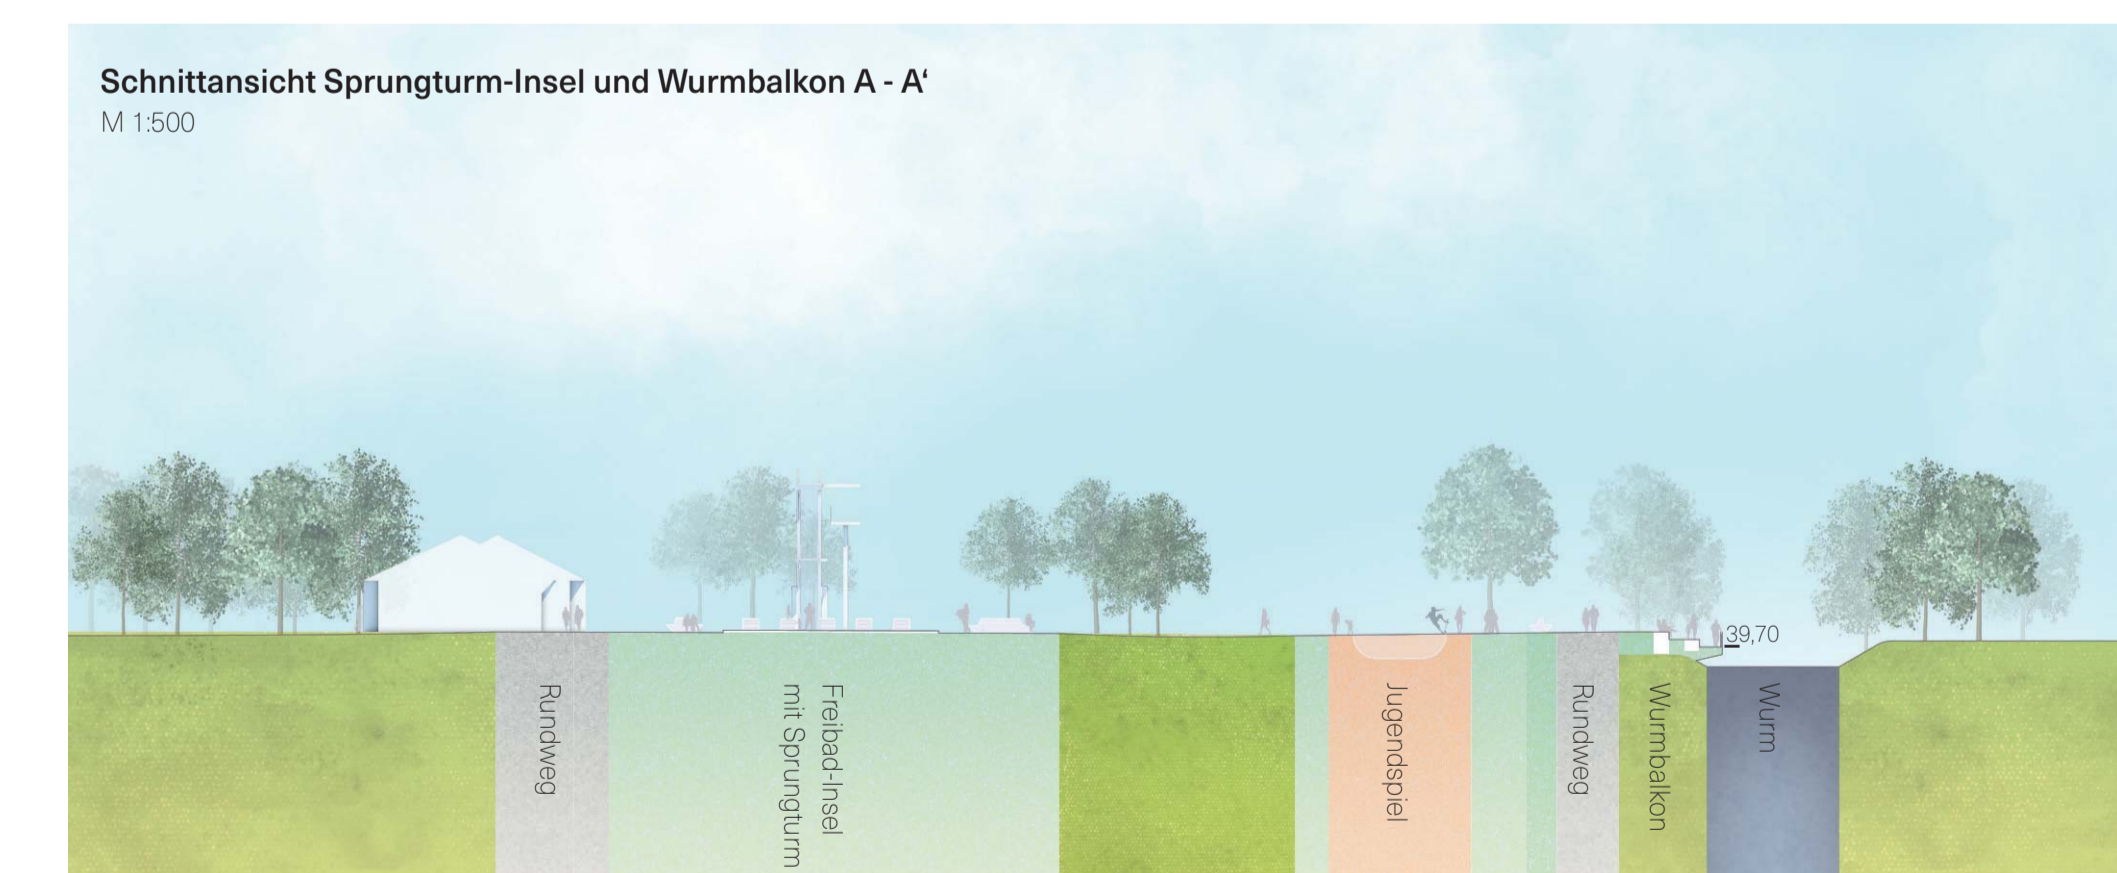

Schnittansicht Sprungturm-Insel und Wurmbalkon A - A'
M 1:500

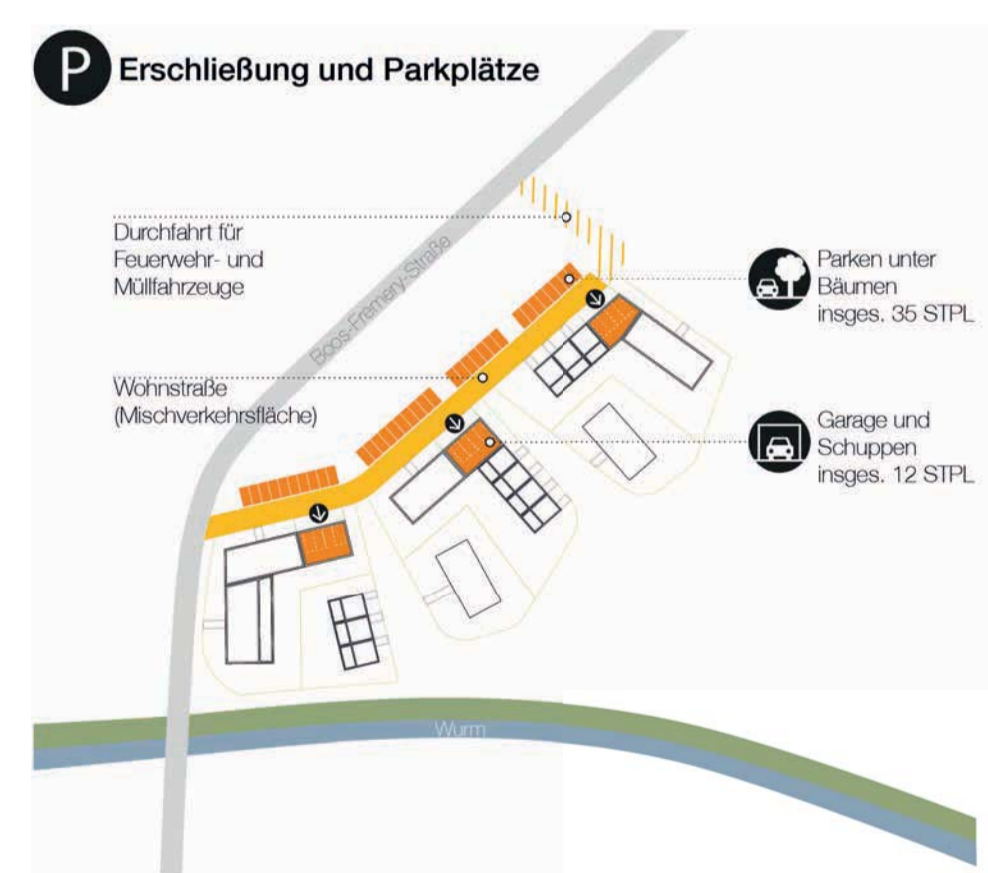

P Erschließung und Parkplätze




Private Gärten und Zugänge



Wohnen am Park



Wurmbalkon-Insel

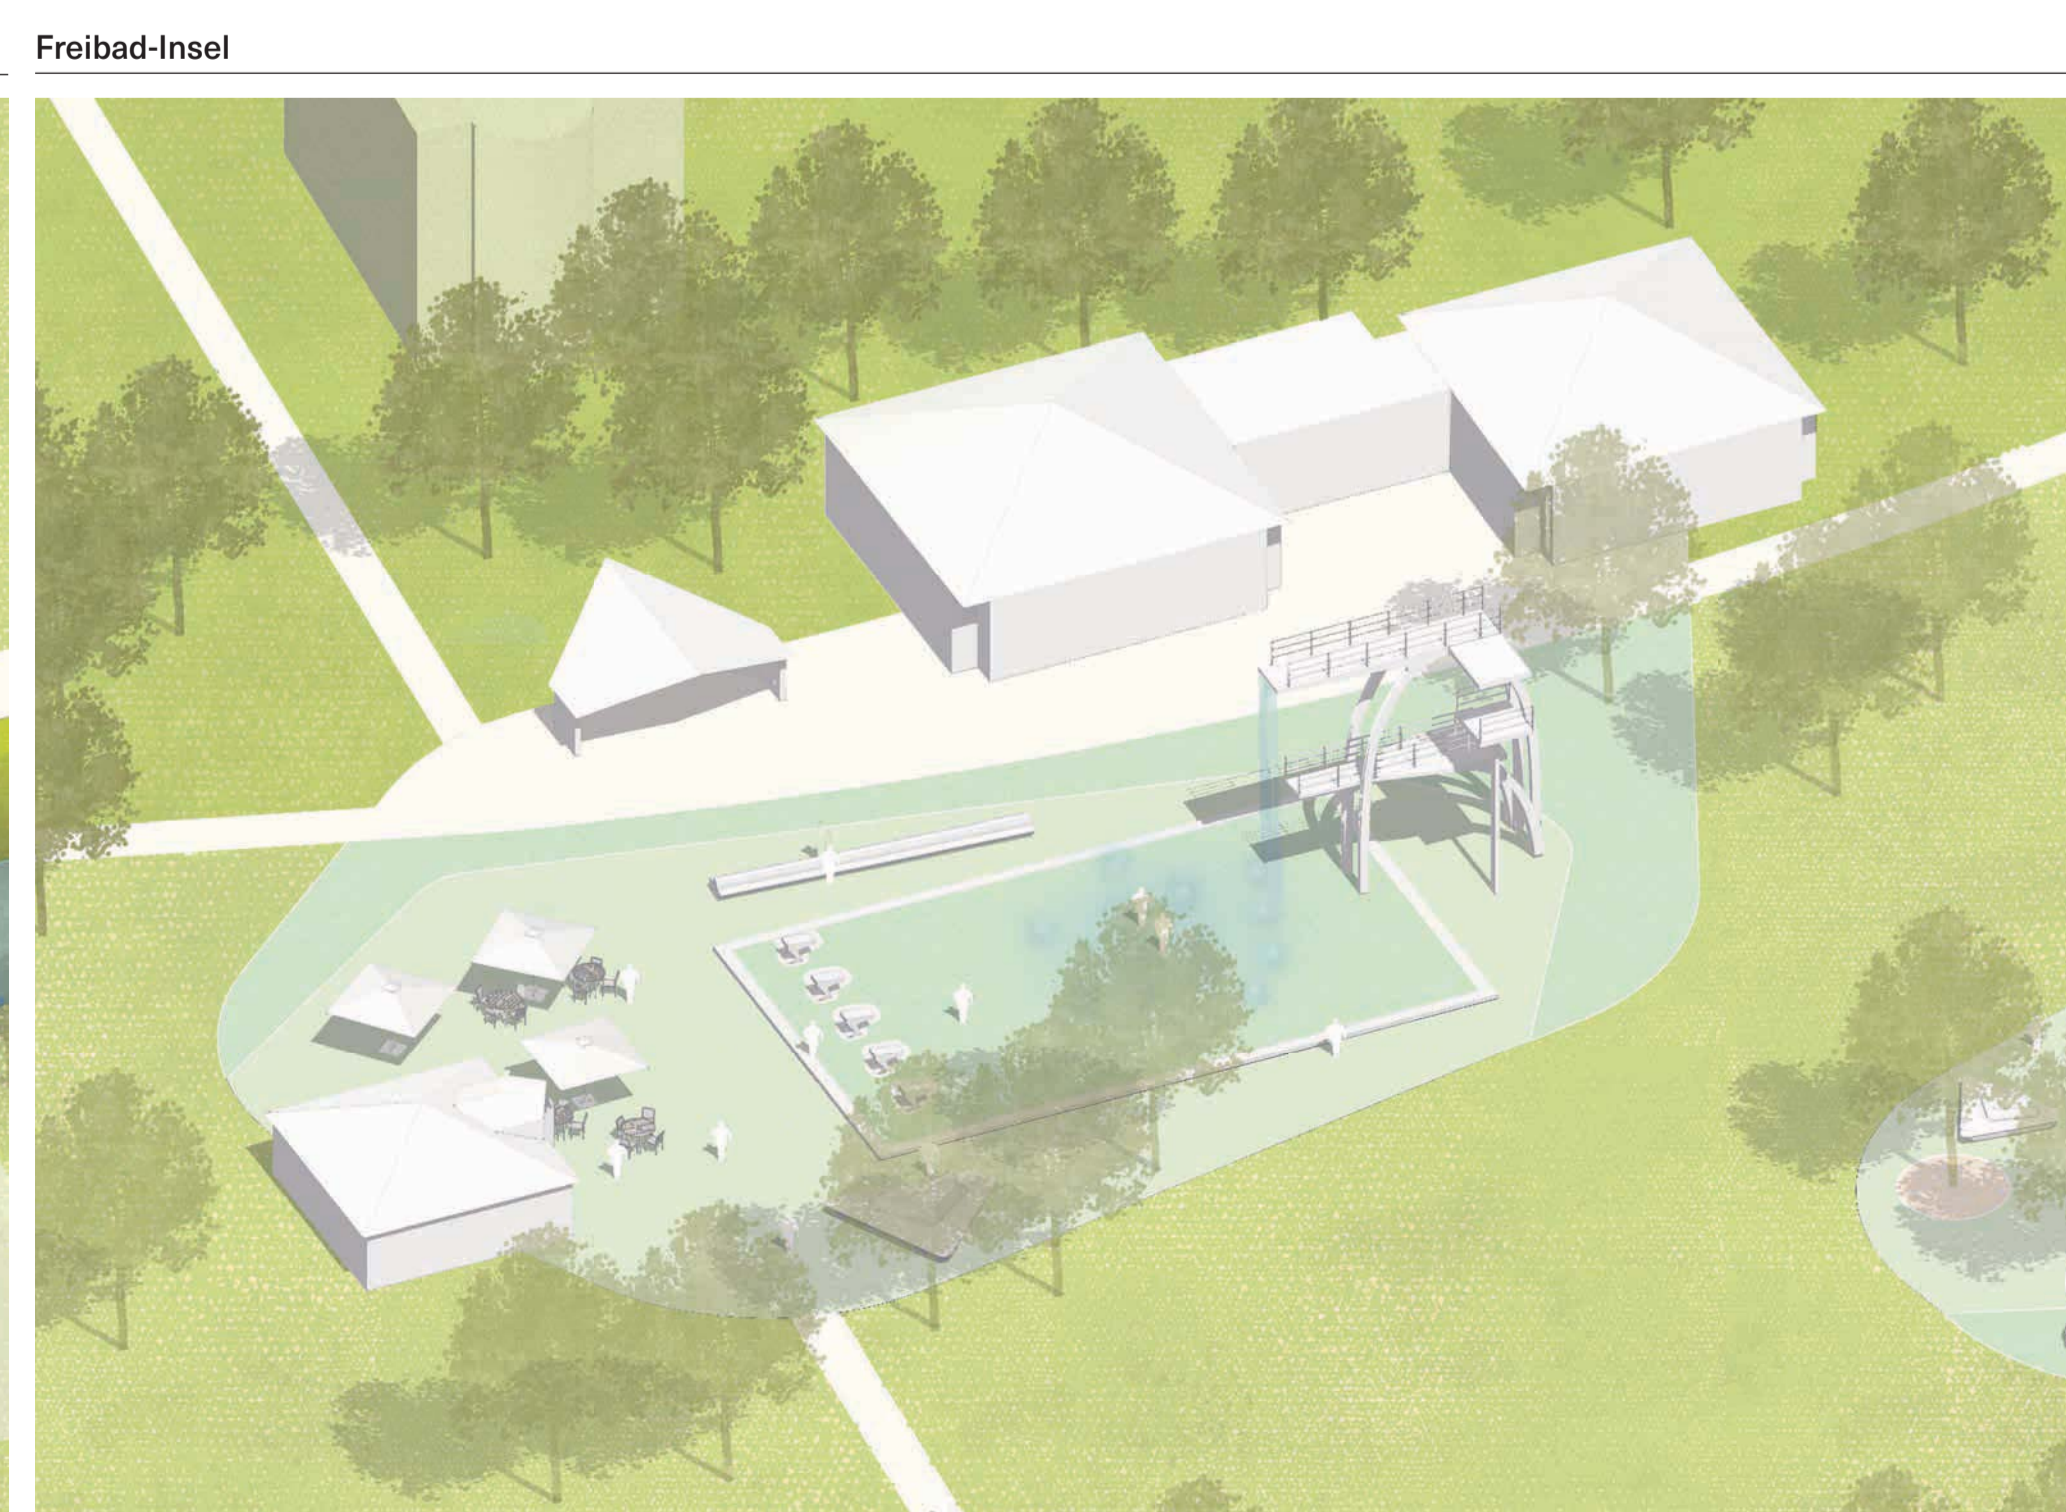

Freibad-Insel



Plantsch-Insel

Die verschiedenen Inseln bieten verschiedene Nutzungen an. Die Wurmbalkon - Insel ist wie ein Balkon ausgebildet. Zur Wurm hin ist es möglich einen Blick von oben herab entlang der Wurm zu erhaschen oder über die großzügige Sitzstufenanlage nah am Wasser Platz zu nehmen und dem Plätschern der Wurm zu lauschen. Unterschiedliche Sitzmöglichkeiten machen den Wurmbalkon für verschiedene Nutzer und Nutzerinnen interessant. Im hinteren Bereich, in den Park rein reichend, ist ein Jugendspiel vorgesehen. Dies kann, wie dargestellt, ein Skatepark sein - oder beispielsweise eine Parcours-Anlage.

Die Freibad - Insel orientiert sich an den ehemaligen Gebäuden und dem Sprunzturm des Freibades. Der Sprunzturm wird als Landmarke in Szene gesetzt und durch herabfallendes Wasser zum Highlight des Parks entwickelt. Wichtige Sichtbeziehungen werden herausgearbeitet. Auf einem kleinen Podest, stehen Stabblöcke nach empfindliche Sitzstühle. Wasserfontänen laden zum Spielen ein und eine lange Sitzbank entlang des Rundweges - bietet zur Pause während des Spaziergangs. Die Gebäude beherbergen ein Café, Toiletten und den Filterraum bzw. alternativ die Möglichkeit zur Unterbringung der örtlichen Jugendeinrichtung.

Die Plantsch - Insel orientiert sich an dem bestehenden Kinderbecken des ehemaligen Freibades. Das alte Kinderbecken wird verwendet, um einen attraktiven Wasserspielplatz für Kinder zu gestalten. Großzügige Sitzelemente bieten Möglichkeit für Spielpausen und Bäume spenden Schatten an heißen Tagen. Ebenfalls auf dieser Insel findet sich ein Sandspielbereich für Kinder. Hier werden thematisch zum Freibad passende Spielangebote geschaffen.